


シダレザクラ石板埋設(57枚)工事イメージ図

平面イメージ

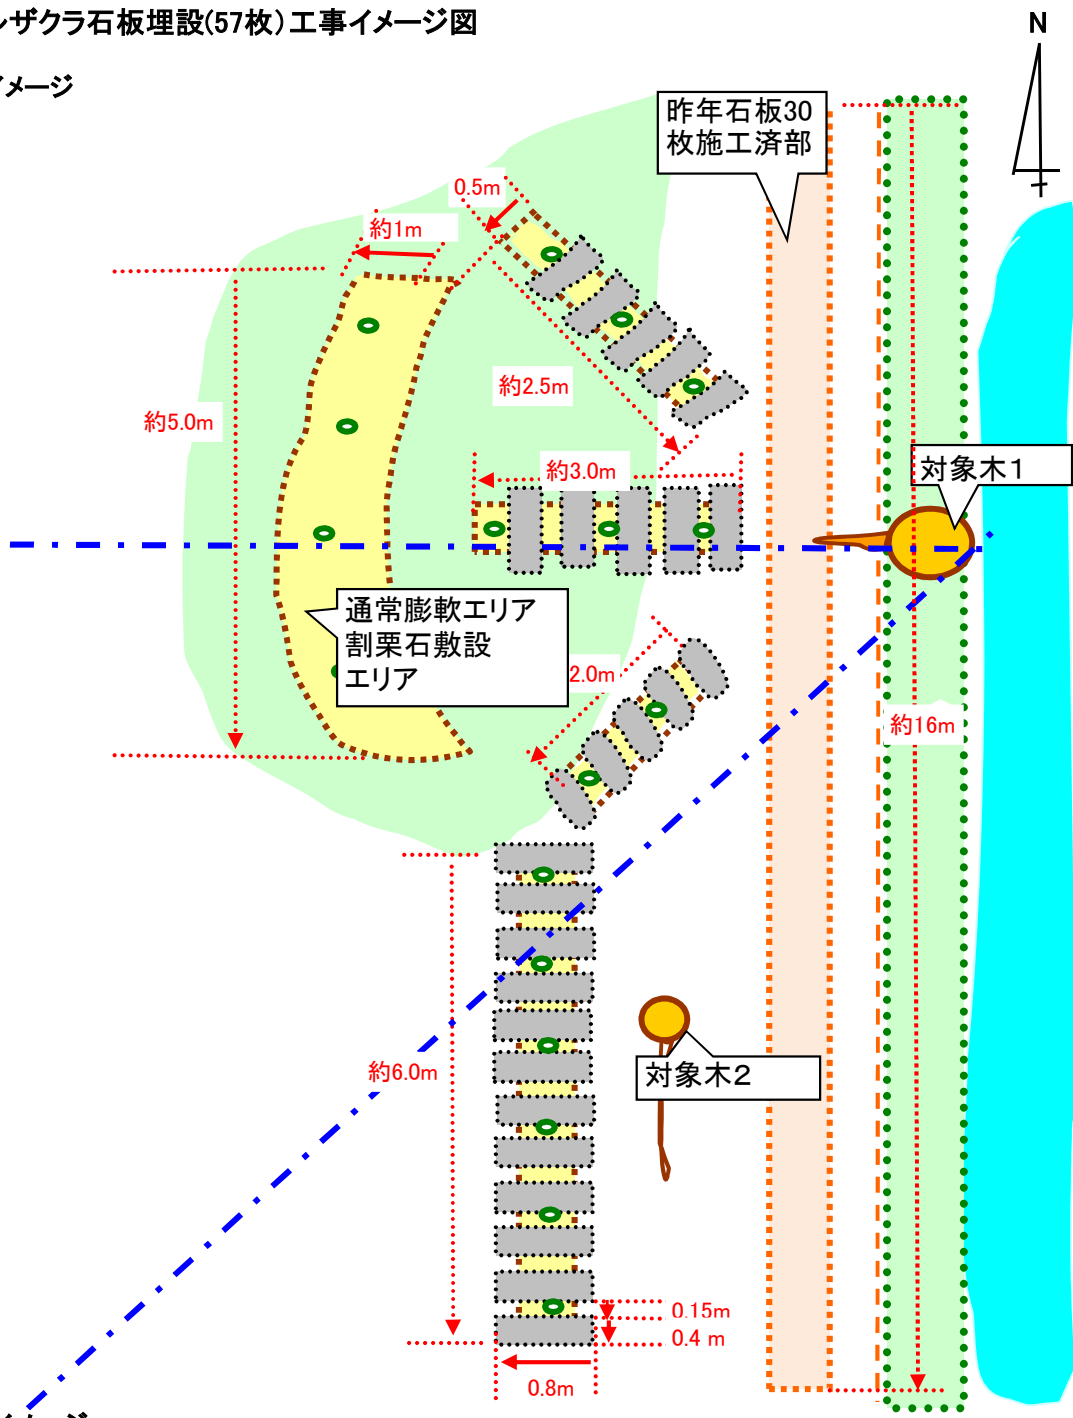

断面イメージ

